

COMUNE DI BARANELLO (CB)
PNRR M1C3-3 - Intervento 1.2 - Rimozione dell barriere fisiche e cognitive in musei e luoghi della cultura pubblici non appartenenti al Ministero della Cultura
PLANIMETRIA DI PROGETTO - P.E.B.A. (PIANO DI ELIMINAZIONE DELLE BARRIERE ARCHITETTONICHE)
DETTAGLIO 01 - SCALA 1:100


Comune di Baranello Prot. n.0006660 del 24-10-2025 arrivo Cat. 10 Cl. 1

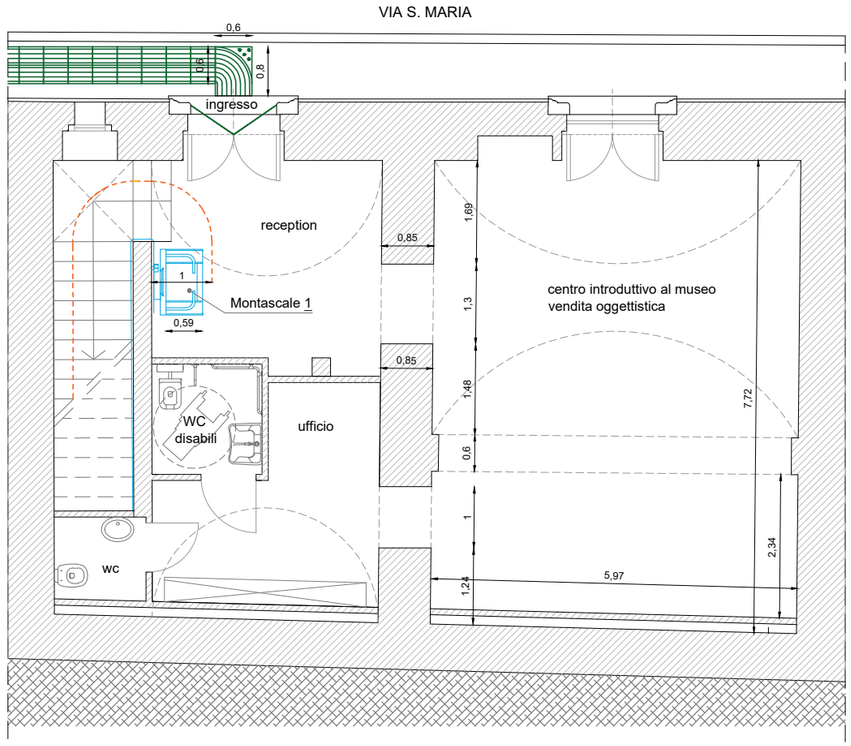

PIANTA PIANO SEMINTERRATO

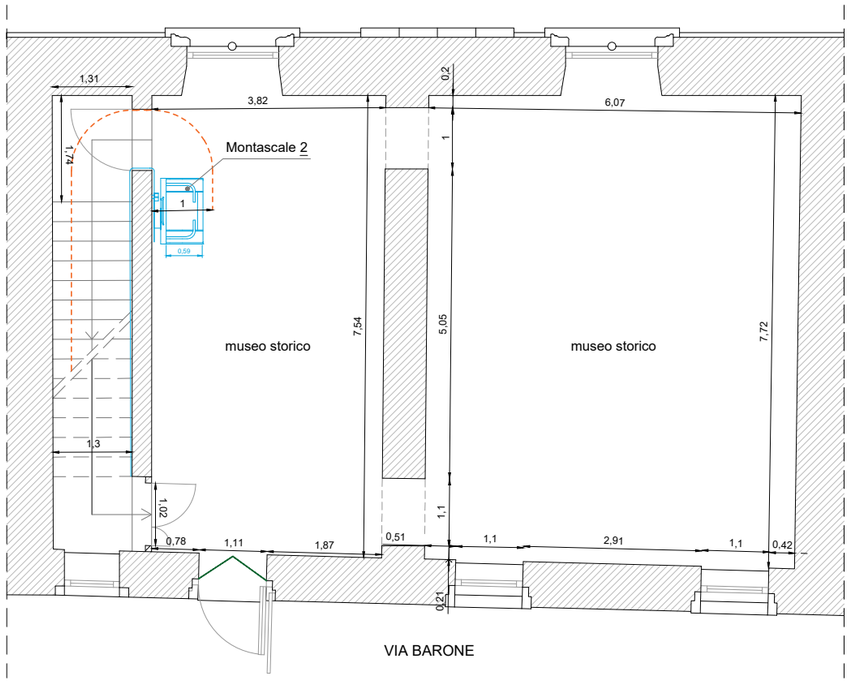

PIANTA PIANO TERRA

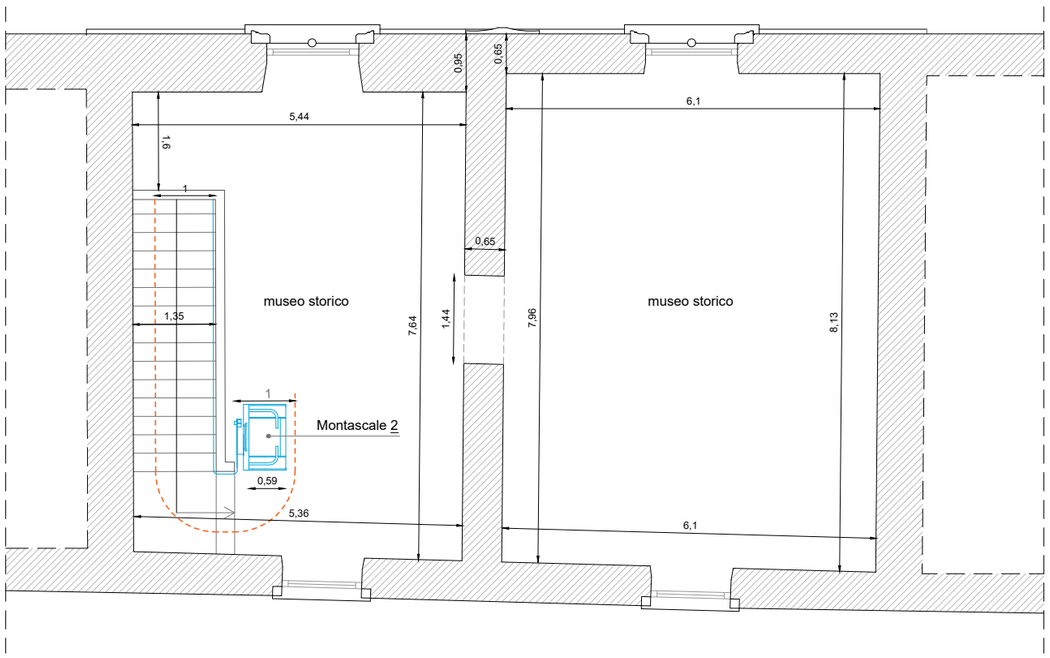

PIANTA PIANO PRIMO

LEGENDA

AREA DI MANOVRA - (PASSAGGIO NETTO SCALA NON INFERIORE A 1 m)

INGRESSO

PISTA LOGES - INGRESSO VIA SANTA MARIA

REALIZZAZIONE DI SERVIZI IGIENICI ACCESSIBILI RISERVATI AI DISABILI

MODELLO ESEMPLIFICATIVO DI MONTASCALE
Scala 1:50

